


PROJEKT ZAGOSPODAROWANIA TERENU 1:500

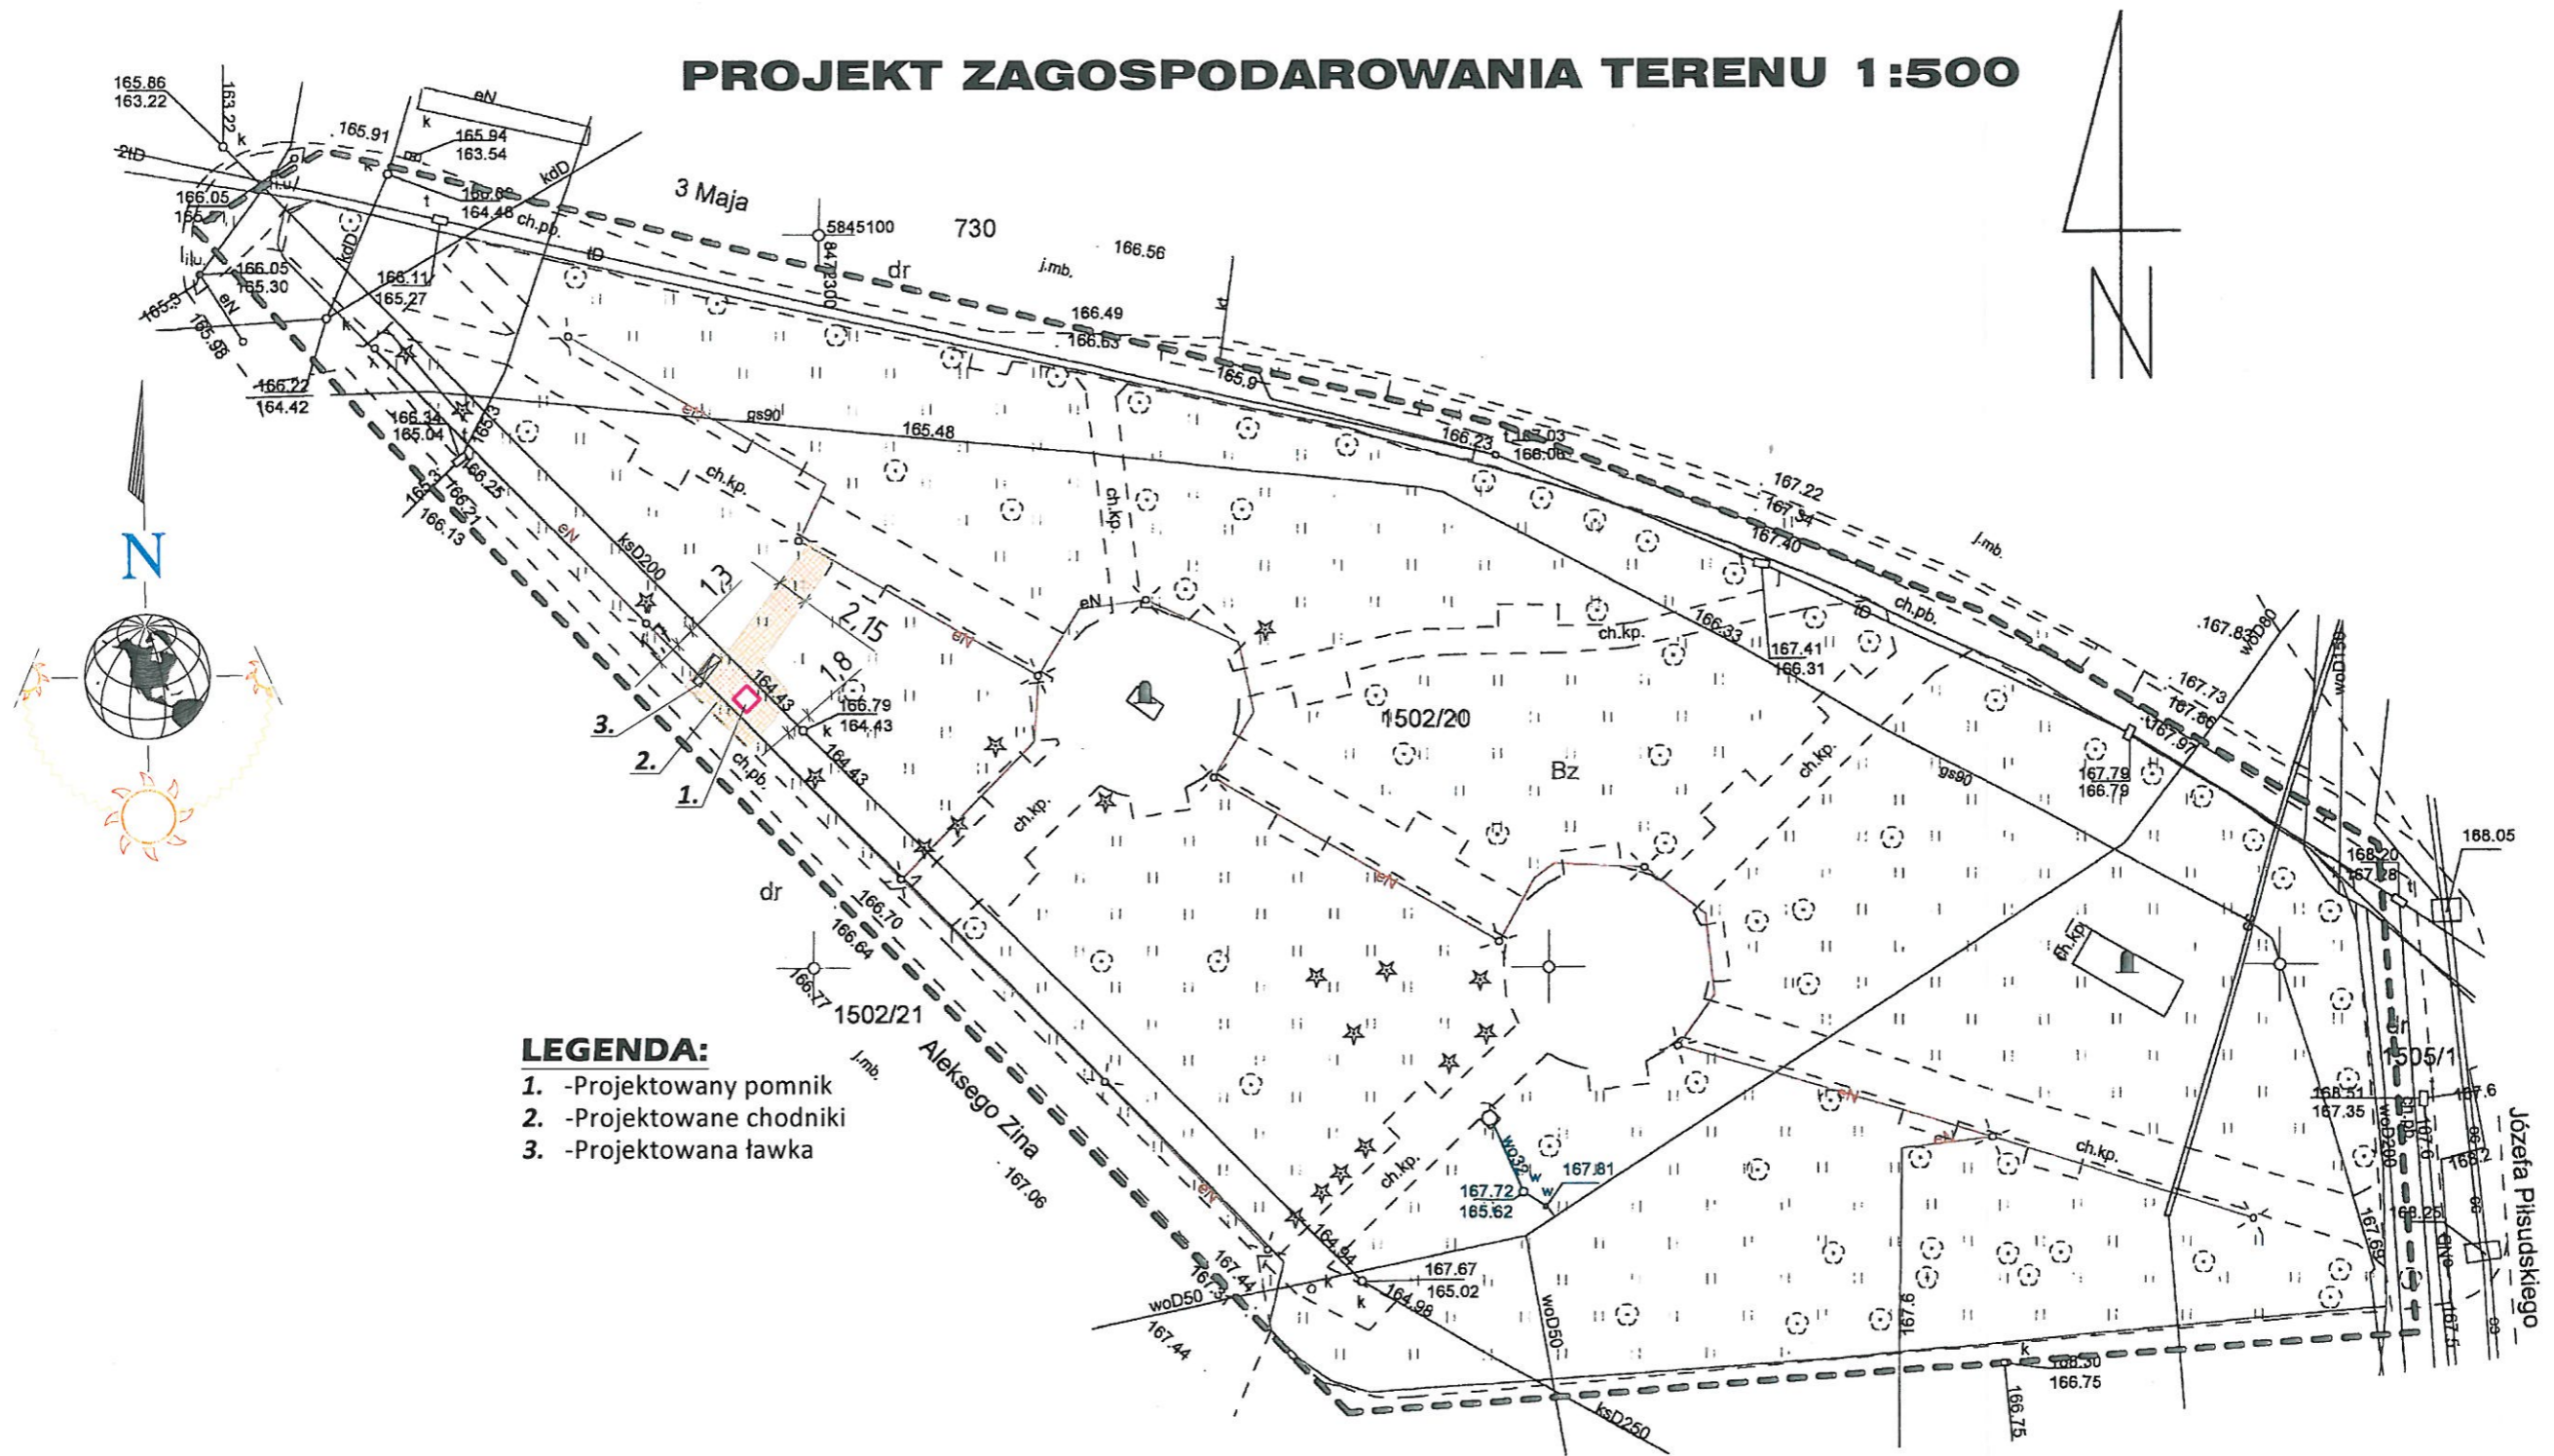

LEGENDA:

- 1. -Projektowany pomnik
- 2. -Projektowane chodniki
- 3. -Projektowana ławka



KOLORYSTYKA:

Płyty podstawy - ciemny brąz lub czerny z dodatkami

Figura - wykonana z brązu